



SITUAÇÃO
SEM ESCALA

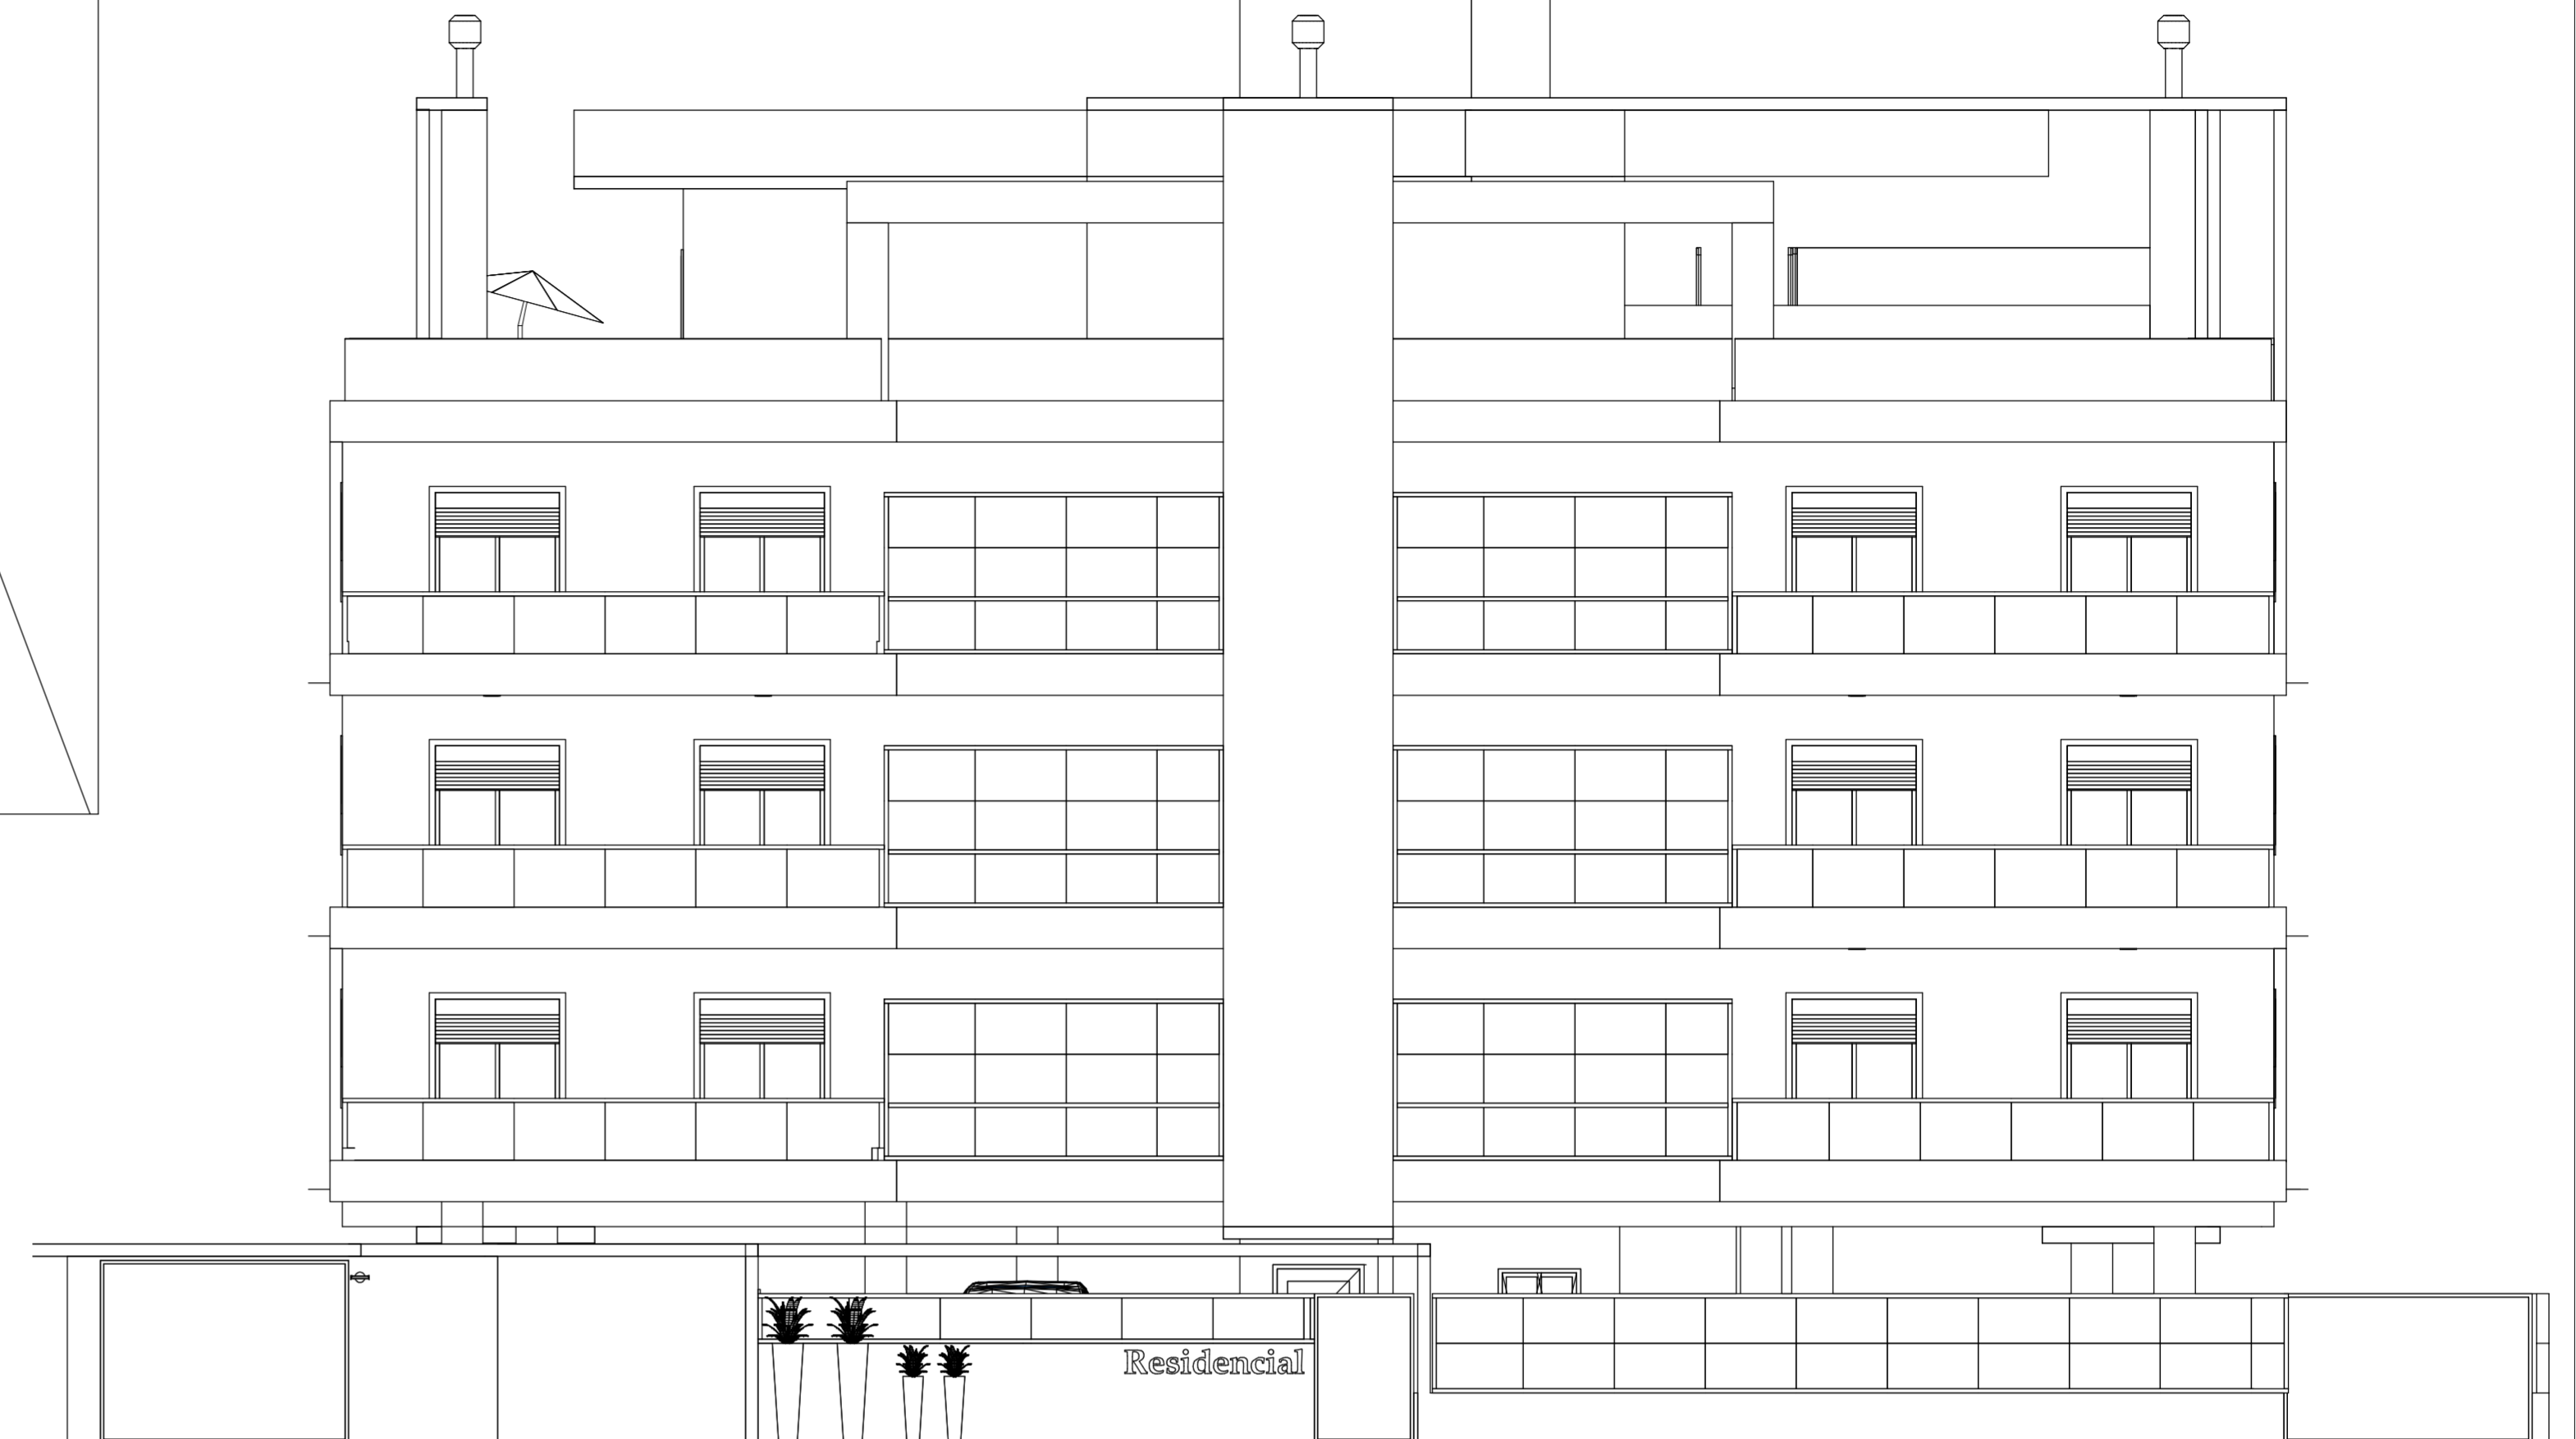

FACHADA FRONTAL
ESC 1:75

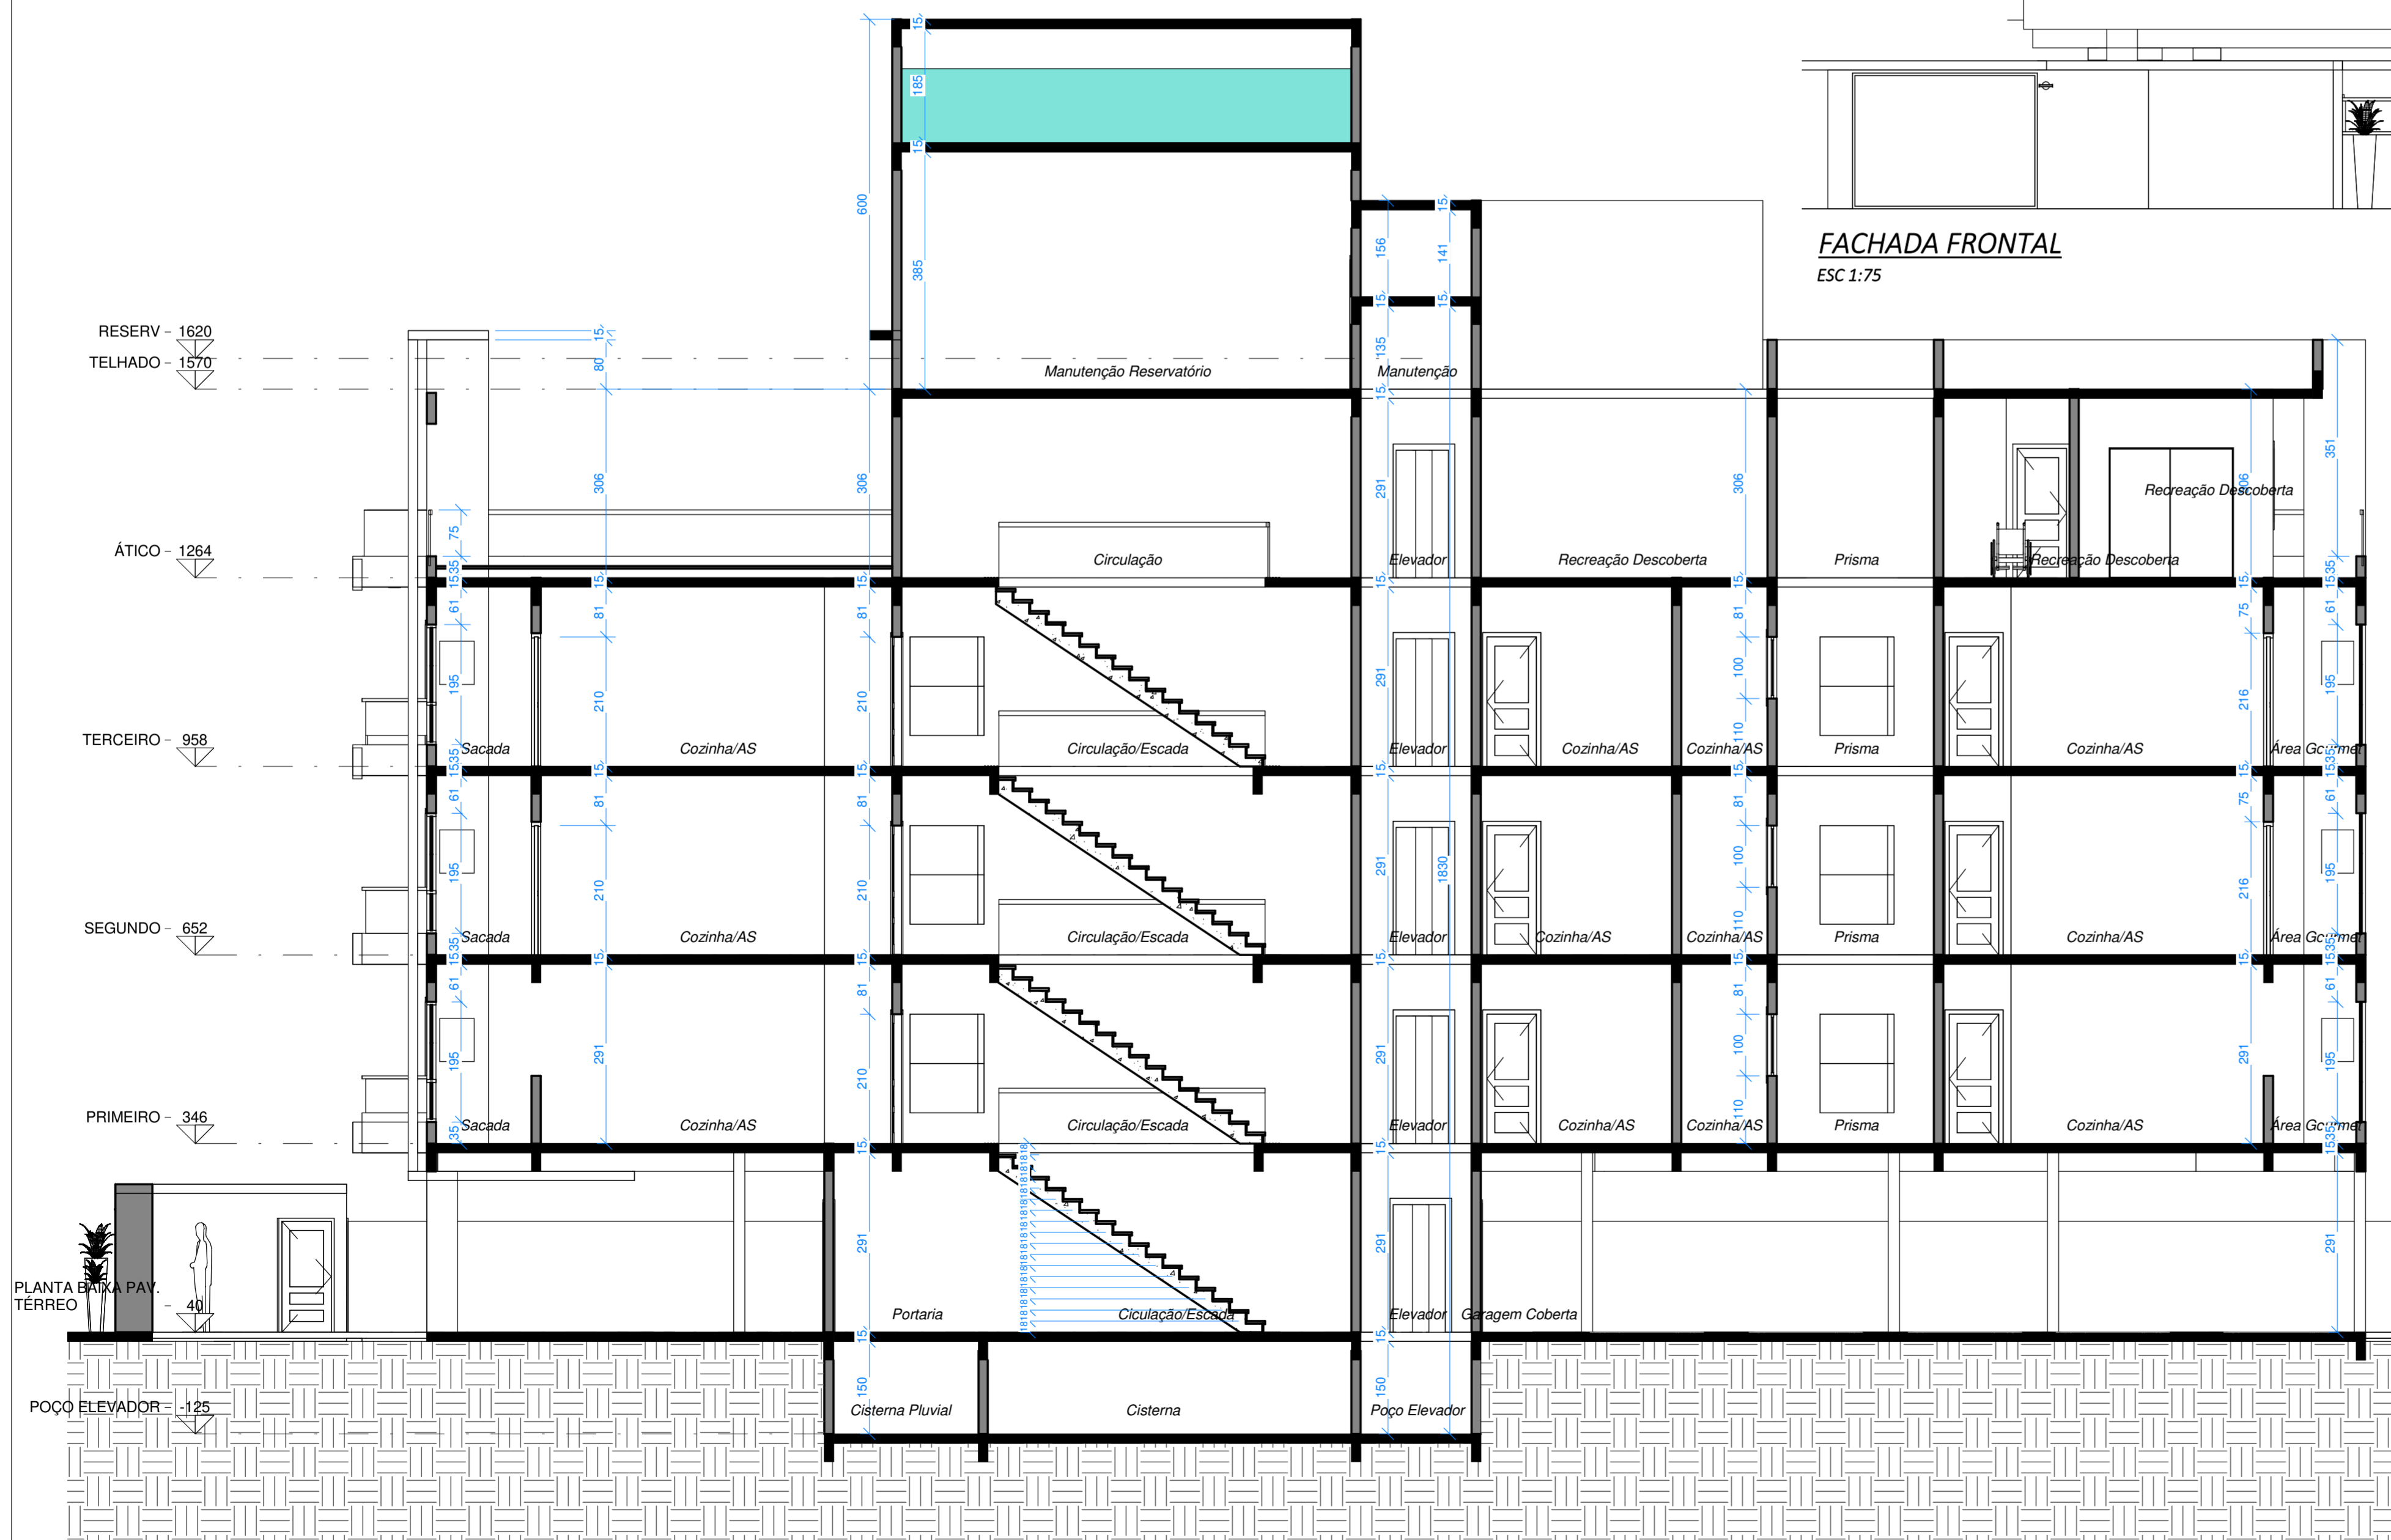

CORTE B-B
ESC 1:75



Projertart Arquitetura e Engenharia Ltda
Rua: Luiz Elias Daux, 65 SL 07 - CEP 88058-512
Centro Comercial Boulevard
Ingleses - Florianópolis / SC
Fone: (48) 3204 8500
E-mail: contato@projertart.eng.br
Site: www.projertart.eng.br

Projeto: ARQUITETÔNICO	Prancha: 04/04
Obra: Residencial MULTIFAMILIAR	Arquivo: 23-2018
Endereço: R. Brisamar, Ingleses, Fpolis/SC - Insc. Imob.: 24.19.076.0407.001-873	Data: 10/07/2019
Especificações: Fachada Frontal, Corte B-B, Planta de Situação	Revisão: 03
	Escala: As Indicadas
	Esc. Plot.: 1:5
	Área: 2931,54 m²
	Obs:
Prop.: Cliente: Anna Carolina Almeida Soares Eirell - ME CNPJ/CPF: 27.990.462/0001-80	Resp. Tec.: Execução: Cleverson Castanho Ferreira Engº Civil - CREA-SC 063.444-0
	Desenho: Dafne Landmann